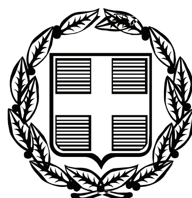


ΕΦΗΜΕΡΙΣ ΤΗΣ ΚΥΒΕΡΝΗΣΕΩΣ

ΤΗΣ ΕΛΛΗΝΙΚΗΣ ΔΗΜΟΚΡΑΤΙΑΣ

ΤΕΥΧΟΣ ΤΕΤΑΡΤΟ **Αρ. Φύλλου 275**

8 Ιουλίου 2009

ΠΕΡΙΕΧΟΜΕΝΑ

ΑΠΟΦΑΣΕΙΣ

ΑΠΟΦΑΣΕΙΣ

Αριθμ. 2334 (1)

Κήρυξη δημοτικής δασικής έκτασης 1064,36 τ.μ. ως αναδασωτέας, στη θέση «Κριθαριά» Δ.Δ. Μελιβοίας, Δήμου Μελιβοίας, Ν. Λάρισας.

Ο ΓΕΝΙΚΟΣ ΓΡΑΜΜΑΤΕΑΣ ΠΕΡΙΦΕΡΕΙΑΣ ΘΕΣΣΑΛΙΑΣ

Εχοντας υπόψη:

1. Τις διατάξεις του ν. 2503/1997 «Διοίκηση, οργάνωση, στελέχωση της Περιφέρειας κ.λπ.».

2. Την υπ' αριθμ. 5851/10.7.2007 (ΦΕΚ 1157/2007 Τεύχος Β΄) απόφαση Γ.Γ. Περιφ. Θεσσαλίας «περί μεταβίβασης αρμοδιοτήτων του Γ.Γ. Περιφ. Θεσσαλίας στο Γενικό Δ/ντή της Περιφέρειας και στους Προϊσταμένους των Δ/νσεων και των Τμημάτων της Περιφέρειας» και την υπ' αριθμ. 8756/67345/2008 (ΦΕΚ 1907/2008 Τεύχος Β΄) Τροποποιητική Απόφαση Γ.Γ. Περιφ. Θεσσαλίας.

3. Τις διατάξεις των άρθρων 38 παρ. 1 και 41 παρ. 1 και 3 του ν. 998/1979 «περί προστασίας των δασών κ.λπ.».

4. Τις υπ' αριθμ.: α) 160417/1180/8.7.1980 και β) 182447/3049/24.9.1980 Δ/γές του Υπουργείου Γεωργίας σχετικές με την κήρυξη εκτάσεων ως αναδασωτέων.

5. Τις διατάξεις του άρθρου 90 του π.δ. 63/22.4.2005 (ΦΕΚ 98 Α΄) «Κωδικοποίηση της Νομοθεσίας για την Κυβέρνηση και τα κυβερνητικά όργανα» και το γεγονός ότι από την εφαρμογή των κανονιστικών διατάξεων της απόφασης αυτής δεν προκαλείται δαπάνη σε βάρος του κρατικού προϋπολογισμού.

6. Την υπ' αριθμ. 1888/22.5.2009 αναφορά του Δασαρχείου Αγιάς με την οποία προτείνεται η κήρυξη της δημοτικής δασικής έκτασης των 1064,36 τ.μ. (Ε1=321,57 τ.μ. και Ε2=742,79 τ.μ.) που βρίσκεται στη θέση «Κριθάρια» περιοχής Δ.Δ. Μελιβοίας, Δήμου Μελιβοίας, Ν. Λάρισας, ως αναδασωτέας, αποφασίζουμε:

Κηρύσσουμε αναδασωτέα δημοτική δασική έκταση εμβαδού 1064,36 τ.μ. (Ε1=321,57 τ.μ. και Ε2=742,79 τ.μ.) της οποίας η βλάστηση καταστράφηκε λόγω παράνομης κατάληψης και εκχέρσωσης στη θέση «Κριθαριά» περιοχής Δ.Δ. Μελιβοίας, Δήμου Μελιβοίας, Ν. Λάρισας και η οποία ορίζεται:

ΑΝΑΤΟΛΙΚΑ: Δημοτική δασική έκταση κηρυγμένη αναδασωτέα, Δημοτική δασική έκταση και μη δασική έκταση.

ΔΥΤΙΚΑ: Δημοτική δασική έκταση κηρυγμένη αναδασωτέα και Δημοτική δασική έκταση.

ΒΟΡΕΙΑ: Δημοτική δασική έκταση κηρυγμένη αναδασωτέα και Δημοτική δασική έκταση.

ΝΟΤΙΑ: Δημοτική δασική έκταση κηρυγμένη αναδασωτέα και Δημοτική δασική έκταση.

Η ανωτέρω έκταση απεικονίζεται με τα στοιχεία Ε1 (1, 2, 3, 4, 5, 6, 1) και Ε2 (7, 8, 9, 10, 11, 12, 13, 7) στο διάγραμμα του Δασαρχείου Αγιας το οποίο αποτελεί αναπόσπαστο τμήμα της παρούσης.

Σκοποί της κήρυξης της ανωτέρω έκτασης ως αναδασωτέας, είναι η διατήρηση του δασικού χαρακτήρα αυτής, ο αποκλεισμός διάθεσης της για άλλη χρήση και η αποκατάσταση της καταστραφείσης δασικής βλάστησης. (Η έκταση πριν την παράνομη εκχέρσωση καλύπτονταν από αείφυλλα πλατύφυλλα).

Η απόφαση αυτή να δημοσιευθεί στην Εφημερίδα της Κυβερνήσεως.


Λάρισα, 24 Ιουνίου 2009

Ο Γενικός Γραμματέας Περιφέρειας
ΦΩΤΙΟΣ ΓΚΟΥΠΑΣ

ΤΟΠΟΓΡΑΦΙΚΟ ΔΙΑΓΡΑΜΜΑ

Δημοτική Δασική έκταση στη θέση " Κριθαριά " του Δημοτικού Διαμερίσματος Μελιβοίας Δήμου Μελιβοίας που εκχερσώθηκε και καταλήφθηκε.

Εμβαδόν: Ε1=321,57 τμ Ε2= 742,79 τμ Κλίμακα: 1: 500

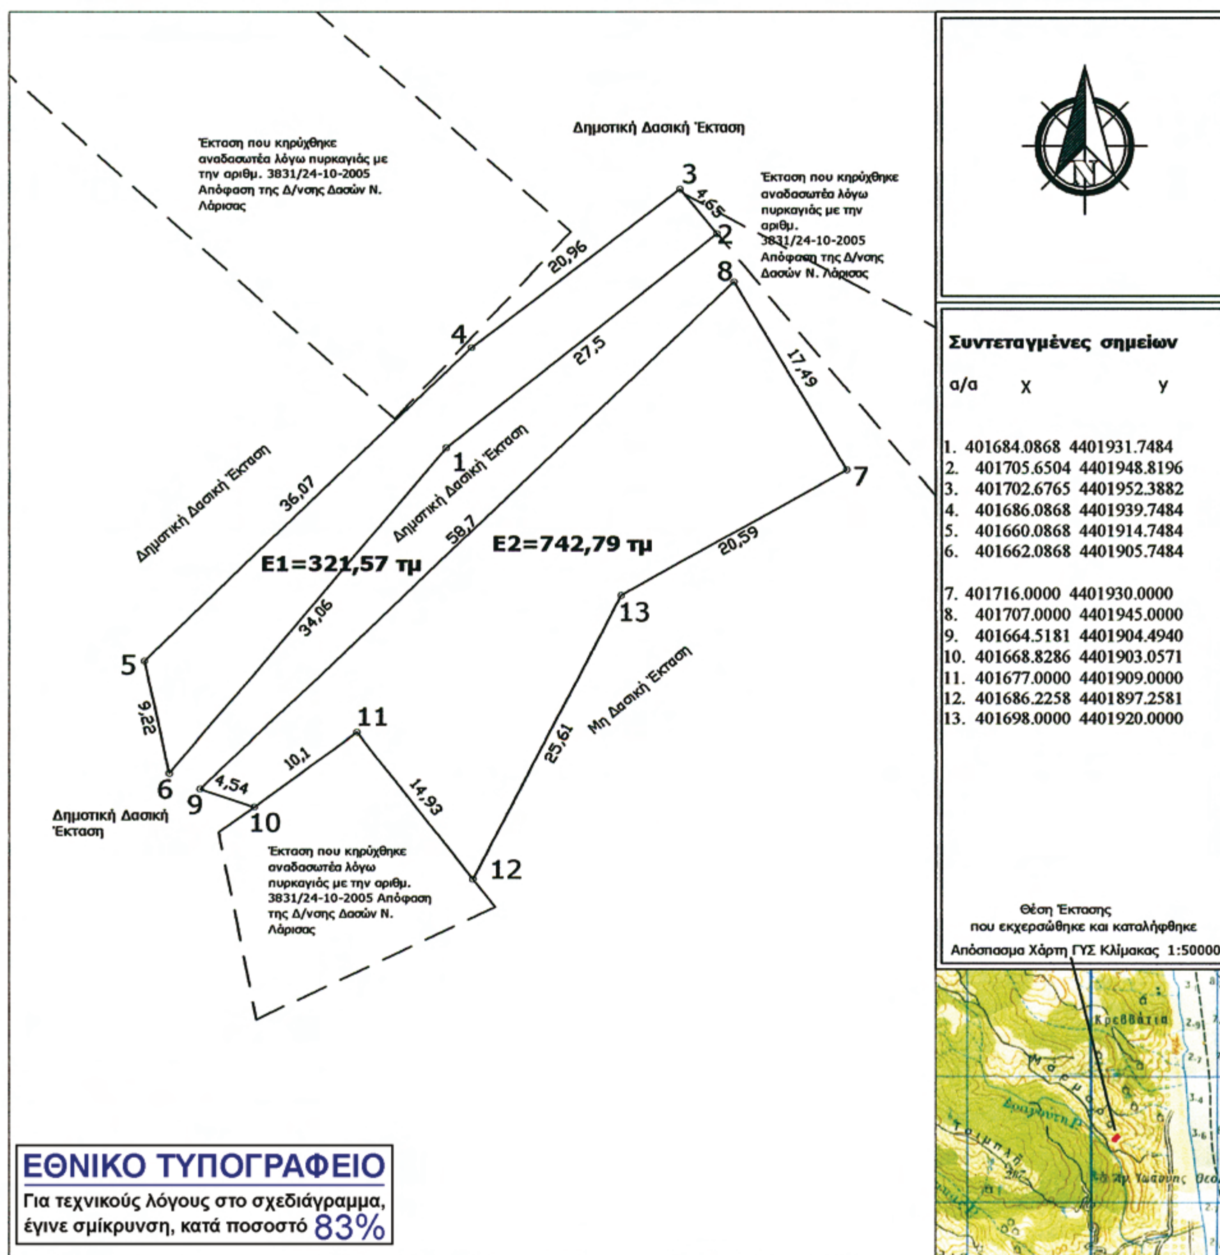

Συντεταγμένες σημείων

α/α	χ	y
1.	401684.0868	4401931.7484
2.	401705.6504	4401948.8196
3.	401702.6765	4401952.3882
4.	401686.0868	4401939.7484
5.	401660.0868	4401914.7484
6.	401662.0868	4401905.7484
7.	401716.0000	4401930.0000
8.	401707.0000	4401945.0000
9.	401664.5181	4401904.4940
10.	401668.8286	4401903.0571
11.	401677.0000	4401909.0000
12.	401686.2258	4401897.2581
13.	401698.0000	4401920.0000

Αγιά 18-5-2009
Η Συντάκτρια

Σοφία Ταμουρίδου
Δασοπόνος

ΘΕΩΡΗΘΗΚΕ
Αγιά 22/5/2009
0 Δασάρχης Αγιάς

Βασίλειος Μιχαλές
Δασολόγος

ΘΕΩΡΗΘΗΚΕ
Λάρισα 24/6/2009
Ο ΓΕΝΙΚΟΣ ΓΡΑΜΜΑΤΕΑΣ
ΠΕΡΙΦΕΡΕΙΑΣ ΘΕΣΣΑΛΙΑΣ

ΦΩΤΙΟΣ ΓΚΟΥΠΑΣ

Αριθμ. 17634/11059 (2)

Καθορισμός ορίων αιγιαλού, παραλίας στη θέση «Μαγγανάρι-Ακρωτήρι Αχλάδα», νήσου Ίου.

Ο ΓΕΝΙΚΟΣ ΓΡΑΜΜΑΤΕΑΣ
ΠΕΡΙΦΕΡΕΙΑΣ ΝΟΤΙΟΥ ΑΙΓΑΙΟΥ

Έχοντας υπόψη

1. Τις διατάξεις του . 2971/2001 (ΦΕΚ 285/τ.Α/19.12.2001) «περί αιγιαλού και παραλίας».

2. Τις διατάξεις του ν.δ. 439/1970 «περί συμπληρώσεως των διατάξεων περί αιγιαλού».

3. Τις διατάξεις του 3200/55 «περί διοικητική αποκέντρωσης», όπως αυτές τροποποιήθηκαν και ισχύουν σήμερα με τα ν.δ. 532/1970, β.δ. 704/1970, β.δ. 705/1970, β.δ. 192/1972, π.δ. 71/1984, π.δ. 347/1986, ν. 2026/1992 και π.δ. 97/1993.

4. Τις διατάξεις του άρθρου 19 παραγρ. 5 ν. 2344/1995, του άρθρου 52 παρ. 6 ν. 2218/1994, του άρθρου 4 παρ. 7 του ν. 2240/1994, δυνάμει των οποίων αρμοδιότητες του Υπουργείου Οικονομικών που είχαν μεταβιβασθεί στους Νομάρχες, ανήκουν στον Περιφερειακό Δ/ντή, σε συνδυασμό με αυτές του άρθρου 14 παρ. 2 του ν. 2399/1996 με τις οποίες προβλέπεται η κατάργηση των θέσεων των Περ/κών Δ/ντών, οι αρμοδιότητες πλέον του οποίου περιήλθαν στο Γενικό Γραμματέα της Περιφέρειας και ασκούνται από τον αναπληρωτή Περ/κό Δ/ντή.

5. Τις διατάξεις του τετάρτου εδαφίου της παρ. 2 του άρθρου 1 και της παρ. 6 του ιδίου άρθρου του ν. 2503/1997 «Διοίκηση, οργάνωση, στελέχωση της Περιφέρειας, ρύθμιση θεμάτων για την Τοπική Αυτοδιοίκηση και άλλες διατάξεις» (ΦΕΚ 107/Α), σύμφωνα με τις οποίες οι Περιφερειακές Υπηρεσίες του Υπουργείου Οικονομικών, που συγκροτούσαν την Περιφερειακή Διοίκηση του Νομού ή της Νομαρχίας, δεν υπήχθησαν στην ενιαία οργανική μονάδα της Περιφέρειας, ούτε καταργήθηκαν αλλά αποτελούν από 1.9.1997, Υπηρεσίες του Υπουργείου Οικονομικών.

6. Το υπ' αριθμ. 28979/31.7.1997 έγγραφο της Δ/νσης Διοίκησης του Υπουργείου Εσωτερικών, Δημ. Διοίκησης και Αποκέντρωσης, σύμφωνα με το οποίο οι αρμοδιότητες του Γενικού Γραμματέα της Περιφέρειας σε θέματα Υπηρεσιών του Υπουργείου Οικονομικών, μεταφέρονται από 1.9.1997 στον Υπουργό Οικονομικών.

7. Την υπ' αριθμ. 1666/Δ10Ε89/13.1.2009 (ΦΕΚ 40/τ.Β΄/16.1.2009), κοινή απόφαση του Πρωθυπουργού και Υπουργού Οικονομίας και Οικονομικών «περί καθορισμού αρμοδιοτήτων των Υφυπουργών Οικονομίας και Οικονομικών.

8. Τον ν. 3220/2004, «Μέτρα αναπτυξιακής και κοινωνικής πολιτικής-αντικειμενοποίηση του φορολογικού ελέγχου κ.α διατάξεις (ΦΕΚ 15/Α/28.1.2004.

9. Την υπ' αριθμ. 1030067/296/Α006/7.4.2004, εγκύκλιο, της Δ/νσης Οργάνωσης του Υπουργείου Οικονομίας και Οικονομικών.

10. Την από 10.7.2008 έκθεση της επιτροπής καθορισμού των ορίων αιγιαλού, παραλίας, στην περιοχή «Μαγγανάρι - Ακρωτήρι Αχλάδα», νήσου Ίου και το από Ιούνιο του 2008 τοπογραφικό υψομετρικό και κτηματολογικό διάγραμμα, εξαρτημένο από το κρατικό δίκτυο (ΕΓΣΑ 87), κλίμακας 1:500, το οποίο συντάχθηκε από τον Θωμά Κεχρολόγο , Αγρονόμο Τοπογράφο Μηχανικό, σε μία πινακίδα, ελέγχθηκε για την ακρίβεια της αποτύπωσης στις 10.7.2008 από τη Βασιλική Κηπιρτίδου, Τοπογράφο Μηχανικό της Κτηματικής Υπηρεσίας Ν. Κυκλάδων και θεωρήθηκε από την Γεωργία Γιαντσελίδου, Προϊσταμένη της Κτηματικής Υπηρεσίας Ν. Κυκλάδων, την ίδια ημερομηνία.

11. Το υπ' αριθμ. 544.5/266/09/6.5.2009 έγγραφο του Γενικού Επιτελείου Ναυτικού, αποφασίζουμε:

Επικυρώνουμε την από 10.7.2008 έκθεση της κατά το άρθρο 3 του ν. 2971/2001 αρμόδιας επιτροπής για τη χάραξη των ορίων αιγιαλού και παραλίας στη θέση «Μαγγανάρι - Ακρωτήρι Αχλάδα», νήσου Ίου, καθώς επίσης και το από Ιούνιο του 2008 τοπογραφικό, υψομετρικό και κτηματολογικό διάγραμμα, εξαρτημένο από το κρατικό δίκτυο (ΕΓΣΑ 87), κλίμακας 1:1000, το οποίο συντάχθηκε από τον Θωμά Κεχρολόγο, Αγρονόμο Τοπογράφο Μηχανικό, σε μία πινακίδα, ελέγχθηκε ως προς την ακρίβεια της αποτύπωσης στις 10.7.2008, από την Βασιλική Κηπιρτίδου, Τοπογράφο Μηχανικό της Κτηματικής Υπηρεσίας Ν. Κυκλάδων και θεωρήθηκε την ίδια ημερομηνία από την Γεωργία Γιαντσελίδου, Προϊσταμένη της Κτηματικής Υπηρεσίας Ν. Κυκλάδων.

Στο τοπογραφικό αυτό διάγραμμα καθορίσθηκε η οριογραμμή του αιγιαλού με κόκκινη συνεχή πολυγωνική γραμμή, με στοιχεία 1=Α31, 2, 3, ... 21, 22, 23.

Η οριογραμμή της παραλίας με κίτρινη συνεχή πολυγωνική γραμμή και στοιχεία Α31΄, 1΄, 2΄, 3΄, ... 21΄, 22΄, 23΄.

Αποφαίνεται ότι δεν υφίσταται παλαιός αιγιαλός.

Η ζώνη παραλίας έχει πλάτος 10μ. διότι διαφορετικά δεν εξυπηρετούνται οι σκοποί του άρθρου 1 παρ. 2 του ν. 2971/2001.

Δεν εξαιρούνται τα κτίσματα (κτίσμα, συρματόπλεγμα), που βρίσκονται στη ζώνη παραλίας.

Στη ζώνη του αιγιαλού υπάρχει τμήμα συρματοπερίφραξης.

Η απόφαση αυτή με την έκθεση της επιτροπής και το τοπογραφικό διάγραμμα να δημοσιευθούν στην Εφημερίδα της Κυβερνήσεως.

Ερμούπολη, 19 Ιουνίου 2009

Ο Γενικός Γραμματέας Περιφέρειας
ΧΑΡΑΛΑΜΠΟΣ ΚΟΚΚΙΝΟΣ

ΕΚΘΕΣΗ ΕΠΙΤΡΟΠΗΣ ΚΑΘΟΡΙΣΜΟΥ
ΤΩΝ ΟΡΙΩΝ ΤΟΥ ΑΙΓΙΑΛΟΥ
(ΑΡΘΡΟ 3 ν. 2971 ΦΕΚ 285Α΄/19.12.2001)

Για τον καθορισμό των ορίων του αιγιαλού που γίνεται για πρώτη φορά στη θέση «ΜΑΓΓΑΝΑΡΙ - ΑΚΡ. ΑΧΛΑΔΑ», νήσου Ίου του Νομού Κυκλάδων.

Στην Ίο, σήμερα 10.7.2008, οι υπογεγραμμένοι:

1. ΓΕΩΡΓΙΑ ΠΑΝΤΣΕΛΙΔΟΥ, Προϊσταμένη της Κτηματικής Υπηρεσίας του Νομού Κυκλάδων, ως πρόεδρος,

2. ΒΑΣΙΛΙΚΗ ΚΗΠΙΡΤΙΔΟΥ, Τοπογράφος Μηχανικός της Κτηματικής Υπηρεσίας του Νομού Κυκλάδων, ως μέλος,

3. ΑΠΟΣΤΟΛΟΣ ΡΕΦΕΝΕΣ, λιμενάρχης Ίου, ως μέλος, Γραμματέας της Επιτροπής είναι η Αγγελική Ψιλλοπούλου, υπάλληλος της Κτηματικής Υπηρεσίας του Ν. Κυκλάδων.

Τα μέλη της Επιτροπής:

4. Ο Διευθυντής της Διεύθυνσης Πολεοδομίας Νομαρχιακής Αυτοδιοίκησης Ν. Κυκλάδων και

5. Ο Διευθυντής Χωροταξίας και Περιβάλλοντος της Γενικής Γραμματείας Περιφέρειας Ν. Κυκλάδων αν και προσκλήθηκαν με την υπ' αριθμ. οικ. 1704/4.7.2008 πρόσκληση του προέδρου, δεν παρευρέθησαν αποτελούντες την επιτροπή καθορισμού των ορίων του αιγιαλού δυνάμει του άρθρου 3 του ν. 2971 (ΦΕΚ 285Α΄/19.12.2001), σε συνδυασμό με την υπ' αριθμ. 6806/2007 απόφαση του Γενικού Γραμματέα Περιφέρειας Νοτίου Αιγαίου, μεταβήκαμε επιτόπου στην προαναφερθείσα περιοχή και

Λαβόντες υπ' όψη

1. Την από Ιούλιο του 2008 αίτηση καθορισμού του Θωμά Κεχρολόγου, των ορίων του αιγιαλού στην εν λόγω θέση.

2. Το τοπογραφικό, υψομετρικό και κτηματολογικό διάγραμμα, εξαρτημένο από το κρατικό δίκτυο (ΕΓΣΑ 87), το οποίο συντάχθηκε τον Ιούνιο του 2008, από τον Θωμά Κεχρολόγο, Αγρονόμο Τοπογράφο Μηχανικό σε μία πινακίδα σε κλίμακα 1:500, ελέγχθηκε επιτόπου για την ακρίβεια της αποτύπωσης την 10.7.2008 από την Βασιλική Κηπιρτίδου, Τοπογράφο Μηχανικό της Κτηματικής Υπηρεσίας του Νομού Κυκλάδων και θεωρήθηκε την ίδια ημερομηνία από την Γεωργία Γιαντσελίδου, Προϊσταμένη της Κτημαηκής Υπηρεσίας του Νομού Κυκλάδων .

3. Τις διατάξεις του ν. 2971/2001 «Αιγιαλός, παραλία και άλλες διατάξεις» όπως αυτός ισχύει και τον ν. 1337/1983 καθώς και την προς αυτόν σχετική Δικαστηριακή και Διοικητική Νομολογία.

4. Την από την επιτόπια μετάβαση σχηματισθείσα αντίληψη περί του πλάτους της βρεχόμενης ζώνης της §ηράς καθώς και τα στοιχεία καθορισμού αιγιαλού και παραλίας που προβλέπονται από το άρθρο 9 του νόμου 2971/2001 και ειδικότερα:

α. Τη γεωμορφολογία του εδάφους για την οποία αναλυτικά αναφέρεται ότι:

1) Η παράκτια ζώνη αποτελεί το νότιο τμήμα του όρμου Μαγγαναρίου. Η γεωμορφολογία της παράκτιας ζώνης συνίσταται από έδαφος βραχώδες με απότομα πρανή (νότια), με μεταβαλλόμενα ύψη στέψης από 4-11 μ.

2) Της βραχώδους ακτής συνέχονται εκτάσεις λοφώδεις με έδαφος ημιβραχώδες και βραχώδης με τυπική κυκλαδίτικη βλάστηση (πουρνάρια, φρύγανα κ.λπ.), χέρσες εν γένει σήμερα, εκτός σχεδίου σχεδόν αδόμητες.

3) Στο νότιο τμήμα της βραχώδους ακτής συνέχεται ένας μικρός κόλπος με αμμώδη ακτή πλάτους 15μ και μήκους 18μ. περίπου.

4) Σύμφωνα με τα μετεωρολογικά στοιχεία της περιοχής η ακτογραμμή προσβάλλεται εντονότερα από νότιους-νοτιοδυτικούς ανέμους έως και ισχυρούς.

5) Η μορφολογία του πυθμένα συνίσταται από βραχώδες βυθό με απότομα βάθη κοντά στην ακτή. Λαμβάνοντας υπόψη ότι σε περιοχές ακτών με μεγάλες κλίσεις βυθού και αντίστοιχα μεγάλα βάθη κοντά στην ακτή, όπου ο κυματισμός καλύπτει κατά κανόνα μεγάλο εύρος ακτής προκειμένου να εκτονωθεί. Επίσης το ότι η ύπαρξη βραχώδους πυθμένα με έντονο ανάγλυφο επιδρά στη χάραξη της γραμμής του αιγιαλού, δεδομένου ότι τέτοιου είδους σχηματισμοί επιδρούν στη διαφοροποίηση του κυματικού πεδίου από θέση σε θέση εντός της παράκτιας ζώνης.

6) Το τομέα ανάπτυξης κυματισμού σε σχέση με το μέτωπο της ακτής, ότι δηλαδή πρόκειται για ακτή με μεγάλο ανάπτυγμα πελάγους και ότι το μεγάλο ανάπτυγμα θαλάσσιας έκτασης συμβάλλει στη δημιουργία μεγαλύτερης έντασης κυματικού πεδίου σε σχέση με κλειστές θαλάσσιες περιοχές (όρμους και κόλπους), που έχουν την ίδια ένταση ανέμου.

7) Τη μη ύπαρξη τεχνικών έργων που να υφίστανται νόμιμα.

8) Δεν εντοπίστηκαν στη παράκτια περιοχή άλλοι φυσικοί πόροι.

9) Δεν υπάρχουν εγκεκριμένες χωροταξικές κατευθύνσεις και χρήσεις γης που επηρεάζουν την παράκτια ζώνη.

10) Δεν υπάρχουν καταγεγραμμένα δημόσια κτήματα κάθε κατηγορίας που βρίσκονται, που βρίσκονται σε άμεση γειτνίαση με την παράκτια ζώνη.

11) Δεν υφίσταται Κτηματολόγιο.

12) Δεν υπάρχουν ευπαθή οικοσυστήματα και προστατευόμενες περιοχές εκτός του ότι το νησί της Ίου έχει χαρακτηριστεί ως περιοχή ιδιαίτερου φυσικού κάλους (ΦΕΚ 763/Δ/10.8.1997), αποφασίζουμε:

1. Καθορίζουμε επί του ανωτέρω τοπογραφικού διαγράμματος:

α). Την οριογραμμή του αιγιαλού με ερυθρά συνεχή πολυγωνική γραμμή και στοιχεία 1=Α31, 2, 3, ... , 21, 22, 23.

β). Την οριογραμμή της παραλίας με κίτρινη συνεχή πολυγωνική γραμμή και στοιχεία Α31΄, 1΄, 2΄, 3΄,...., 21΄, 22΄, 23΄.

Αποφαίνεται ότι δεν υφίσταται παλαιός αιγιαλός.

2. Η ζώνη της παραλίας έχει πλάτος δέκα (10) μέτρα γιατί διαφορετικά δεν εξυπηρετούνται οι σκοποί του άρθρου 1 παρ. του ν. 2971/2001.


3. Δεν εξαιρούνται τα κτίσματα (κτίσμα, συρματόπλεγμα) που βρίσκονται στη ζώνη παραλίας.

Στη ζώνη του αιγιαλού υπάρχει τμήμα συρματοπερίφραξης.

Η Επιτροπή

Η Πρόεδρος
ΓΕΩΡΓΙΑ ΓΙΑΝΤΣΕΛΙΔΟΥ

Τα Μέλη
ΒΑΣΙΛΙΚΗ ΚΗΠΙΡΤΙΔΟΥ
ΑΠΟΣΤΟΛΟΣ ΡΕΦΕΝΕΣ

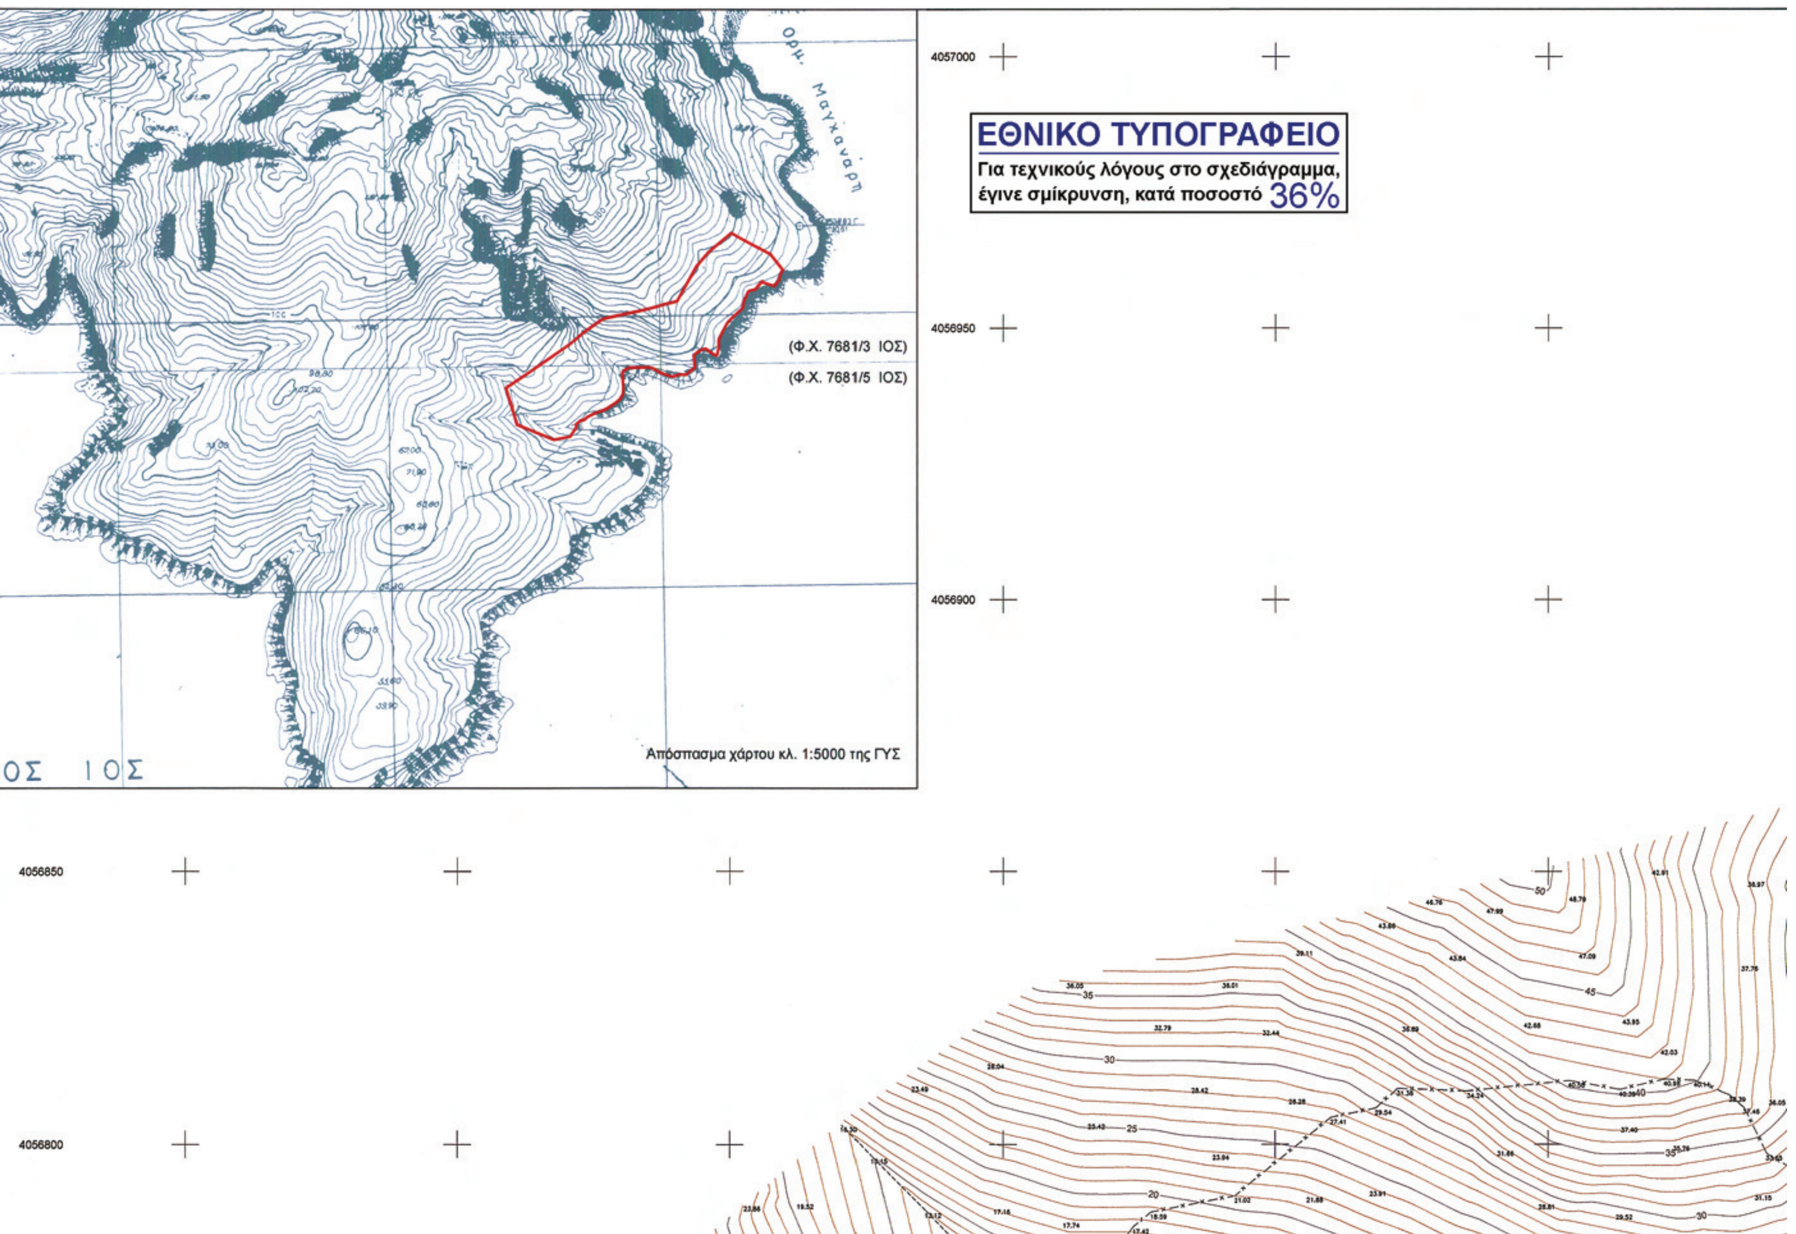
ΕΘΝΙΚΟ ΤΥΠΟΓΡΑΦΕΙΟ
Για τεχνικούς λόγους στο σχεδιάγραμμα,
έγινε σμίκρυνση, κατά ποσοστό 36%
Ορμ. Μαγκανάρη
(Φ.Χ. 7681/3 ΙΟΣ)
(Φ.Χ. 7681/5 ΙΟΣ)
Απόσπασμα χάρτου κλ. 1:5000 της ΓΥΣ
ΟΣ ΙΟΣ
4057000
4056950
4056900
4056850
4056800

ΣΥΝ/ΝΕΣ ΚΟΡΥΦΩΝ ΑΙΓΙΑΛΟΥ

Σημείο	Χ	Υ
1 = Α31	621748.00	4056897.21
2	621724.55	4056879.81
3	621712.05	4056848.19
4	621684.99	4056822.35
5	621668.85	4056790.79
6	621664.80	4056761.63
7	621645.32	4056773.28
8	621635.96	4056771.31
9	621623.38	4056762.14
10	621625.29	4056739.10
11	621608.80	4056726.44
12	621595.93	4056726.20
13	621583.32	4056722.57
14	621547.32	4056738.13
15	621540.18	4056739.52
16	621502.70	4056738.85
17	621491.45	4056730.02
18	621492.02	4056690.45
19	621486.77	4056680.90
20	621460.99	4056662.37
21	621426.64	4056647.78
22	621414.42	4056641.63
23	621417.02	4056630.68

ΣΥΝ/ΝΕΣ ΚΟΡΥΦΩΝ ΠΑΡΑΛΙΑΣ

Σημείο	Χ	Υ
1'	621746.23	4056908.35
2'	621716.29	4056886.14
3'	621703.56	4056853.91
4'	621676.86	4056828.41
5'	621659.17	4056793.84
6'	621656.97	4056777.97
7'	621647.09	4056783.88
8'	621631.80	4056780.66
9'	621612.95	4056766.91
10'	621614.87	4056743.71
11'	621605.32	4056736.37
12'	621594.43	4056736.17
13'	621584.00	4056733.17
14'	621550.30	4056747.74
15'	621541.05	4056749.54
16'	621499.16	4056748.79
17'	621481.38	4056734.83
18'	621481.98	4056692.95
19'	621479.09	4056687.70
20'	621456.06	4056671.14
21'	621422.43	4056656.86
22'	621402.85	4056647.01
23'	621407.30	4056628.36

ΥΠΟΜΝΗΜΑ ΕΠΙΤΡΟΠΗΣ

1. Το παρόν τοπογραφικό διάγραμμα συνοδεύει την από 10-07-2008 έκθεση της επιτροπής καθορισμού των ορίων αιγιαλού.

2. Κόκκινη γραμμή 1, 2, 3, ..., 23 οριογραμμή αιγιαλού.
   Κίτρινη γραμμή 1',2',3',.......,23' οριογραμμή παραλίας.

3. Οι κορυφές των οριογραμμών του αιγιαλού και της παραλίας ορίζονται με συντεταγμένες του Κρατικού τριγωνομετρικού δικτύου ως ο συνημμένος πίνακας.

4. Η οριογραμμή της παραλίας χαράσσεται σε σταθερή απόσταση 10.00 μ. από την οριογραμμή του αιγιαλού.


ΙΟΣ 10-07-2008
Η ΕΠΙΤΡΟΠΗ


Η ΠΡΟΕΔΡΟΣ

ΓΕΩΡΓΙΑ ΓΙΑΝΤΣΕΛΙΔΟΥ
ΠΡΟΪΣΤΑΜΕΝΗ
Κτηματικής Υπηρεσίας Ν. Κυκλάδων

ΤΑ ΜΕΛΗ

α. ΒΑΣΙΛΙΚΗ ΚΗΠΙΡΤΙΔΟΥ
ΠΕ ΤΟΠΟΓΡ. ΜΗΧ.
Υπαλ. Κ.Υ.Ν.Κ.

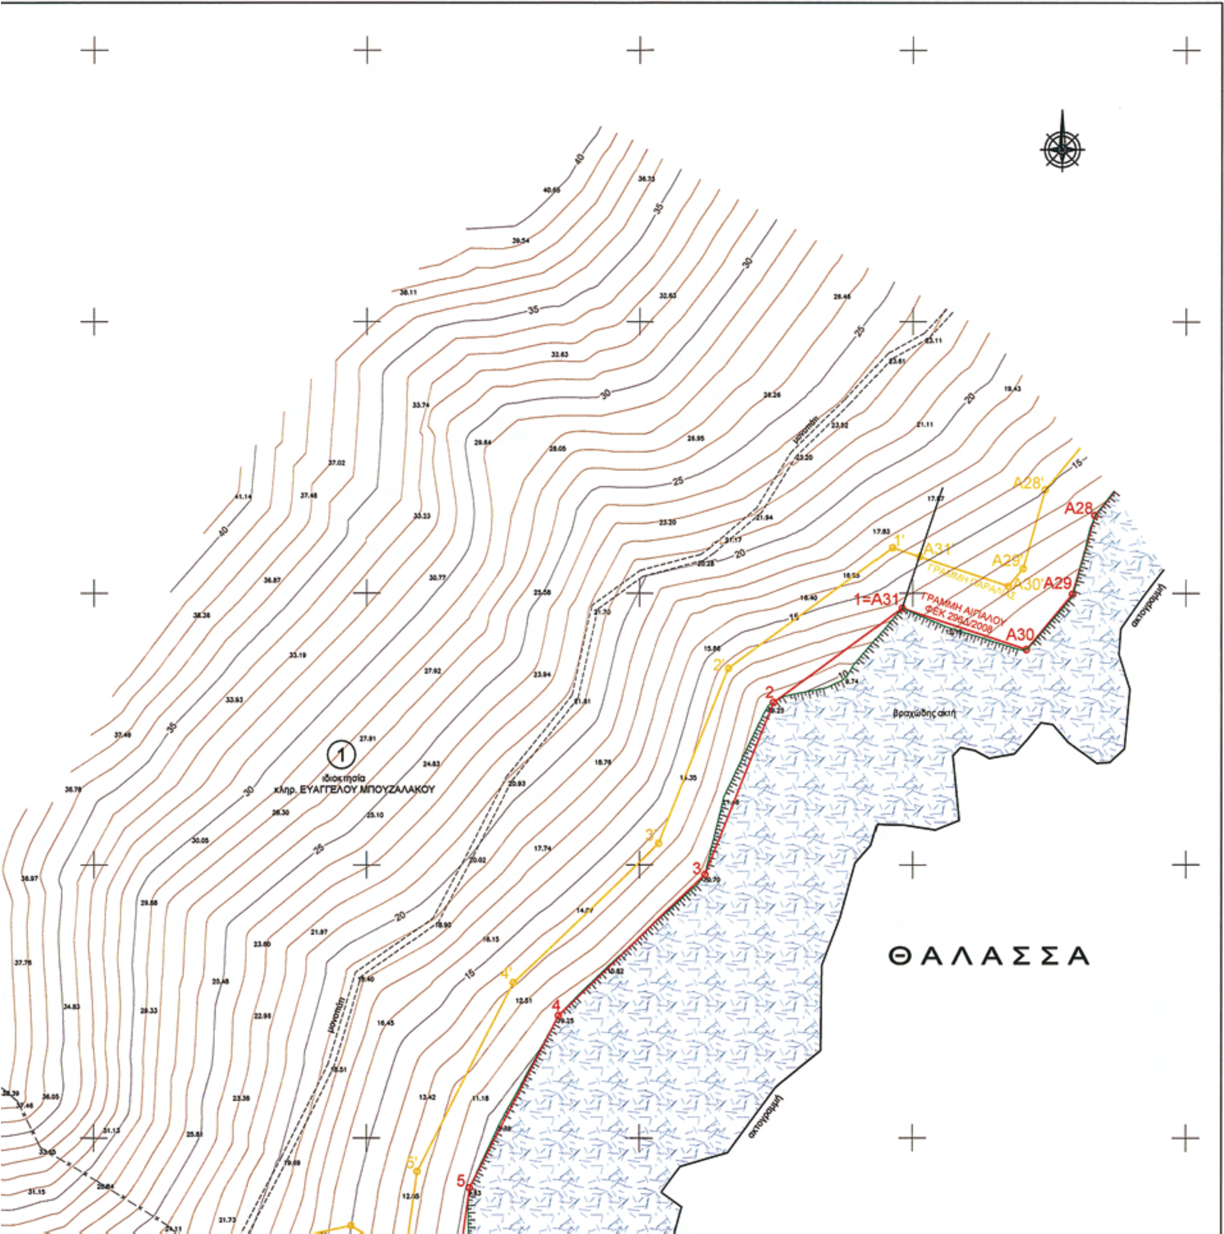

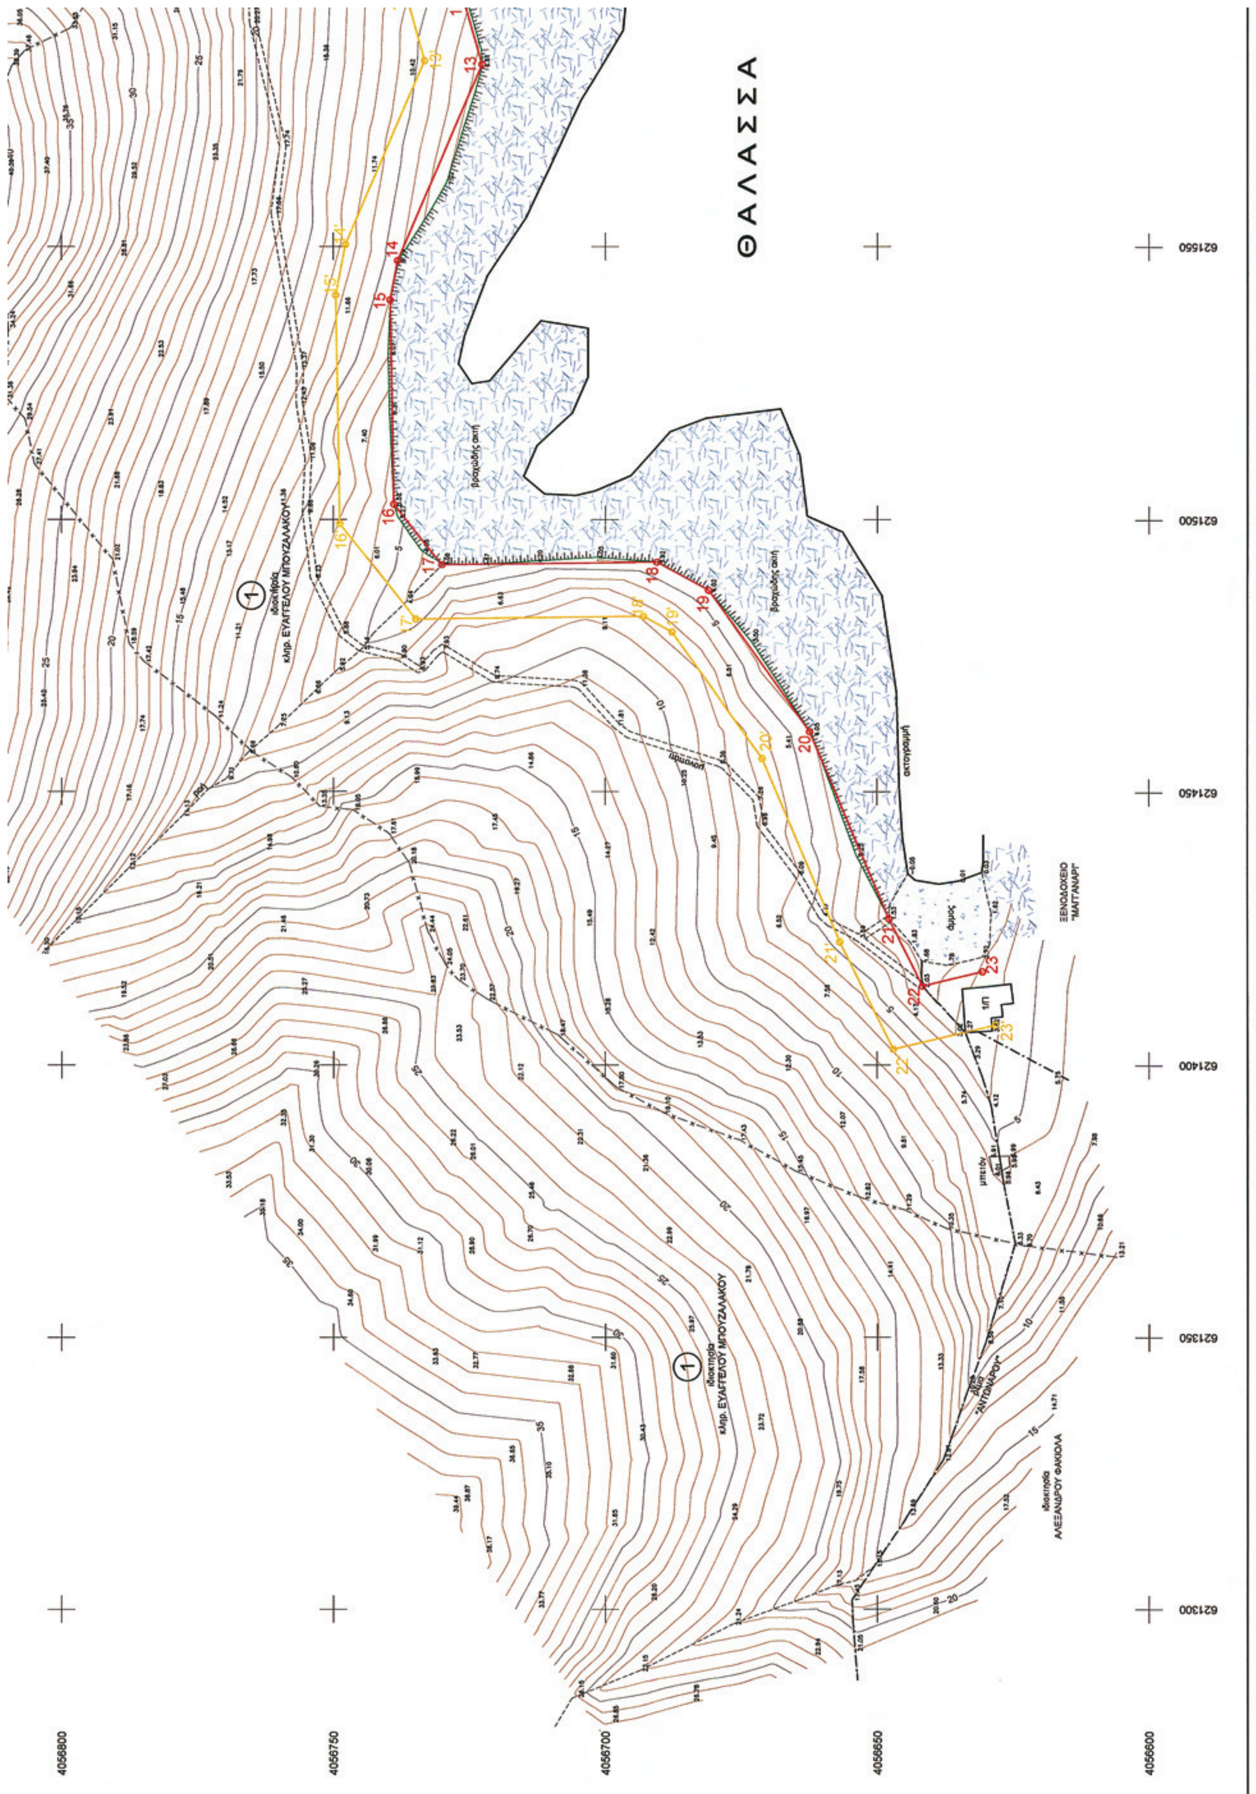
ΘΑΛΑΣΣΑ
βραχώδης ακτή
ακτογραμμή
άμμος
ιδιοκτησία κληρ. ΕΥΑΓΓΕΛΟΥ ΜΠΟΥΖΑΛΑΚΟΥ
ιδιοκτησία κληρ. ΕΥΑΓΓΕΛΟΥ ΜΠΟΥΖΑΛΑΚΟΥ
ΞΕΝΟΔΟΧΕΙΟ "ΜΑΓΓΑΝΑΡΙ"
ιδιοκτησία ΑΛΕΞΑΝΔΡΟΥ ΦΑΚΙΟΛΑ
μπετόν
621550
621500
621450
621400
621350
621300
4056800
4056750
4056700
4056650
4056600

α. ΒΑΣΙΛΙΚΗ ΚΗΠΙΡΤΙΔΟΥ
ΠΕ ΤΟΠΟΓΡ. ΜΗΧ.
Υπαλ. Κ.Υ.Ν.Κ.

β. ΑΠΟΣΤΟΛΟΣ ΡΕΦΕΝΕΣ
ΛΧΗΣ ΙΟΥ

ΓΕΩΡΓΙΑ ΠΑΝΤΣΕΛΙΔΟΥ
ΠΡΟΪΣΤΑΜΕΝΗ
Κτηματικής Υπηρεσίας Ν. Κυκλάδων

ΚΤΗΜΑΤΙΚΗ ΥΠΗΡΕΣΙΑ ΥΠΟΥΡΓΕΙΟΥ ΟΙΚΟΝΟΜΙΚΩΝ
ΑΚΡΙΒΕΣ ΑΝΤΙΓΡΑΦΟ 15-6-2009

ΤΟΠΟΓΡΑΦΙΚΟ ΔΙΑΓΡΑΜΜΑ

ΚΑΘΟΡΙΣΜΟΥ ΟΡΙΩΝ ΑΙΓΙΑΛΟΥ - ΠΑΡΑΛΙΑΣ

ΘΕΣΗ : "ΜΑΓΓΑΝΑΡΙ - ΑΚΡ. ΑΧΛΑΔΑ" Ν. ΙΟΥ
ΑΡΜΟΔΙΑ ΚΤΗΜΑΤΙΚΗ ΥΠΗΡΕΣΙΑ : ΚΥΚΛΑΔΩΝ
ΝΟΜΑΡΧΙΑ : ΚΥΚΛΑΔΩΝ

ΕΝΔΙΑΦΕΡΟΜΕΝΟΣ : κληρ. ΕΥΑΓΓΕΛΟΥ ΜΠΟΥΖΑΛΑΚΟΥ

ΤΡΙΓΩΝΟΜΕΤΡΙΚΗ ΕΞΑΡΤΗΣΗ : Κρατικό Δίκτυο Γ.Υ.Σ.
Σύστημα ΕΓΣΑ 87 Φ.Χ. 1:50.000 Ίος (124)

ΥΨΟΜΕΤΡΙΚΗ ΑΦΕΤΗΡΙΑ : Μέση στάθμη θάλασσας με εξάρτηση από το τριγ/κό δίκτυο Γ.Υ.Σ.

Ισοδιάσταση ισοϋψών : 1 μ.

ΚΛΙΜΑΚΑ 1:500
Ημερ/νια αποτύπωσης : ΙΟΥΝΙΟΣ 2008

ΕΛΕΓΧΘΗΚΕ	ΘΕΩΡΗΘΗΚΕ	Ο ΣΥΝΤΑΞΑΣ
Επί τόπου για την ακρίβεια αποτύπωσης 10 - 07 - 2008	Η Προϊσταμένη Κτηματικής Υπηρεσίας Ν. Κυκλάδων 10 - 07 - 2008	ΘΩΜΑΣ Σ. ΚΕΧΡΟΛΟΓΟΣ ΔΙΠΛ. ΑΓΡ/ΜΟΣ ΤΟΠΟΓΡΑΦΟΣ ΜΗΧΑΝΙΚΟΣ ΕΘΝΙΚΟΥ ΜΕΤΣΟΒΙΟΥ ΠΟΛΥΤΕΧΝΕΙΟΥ ΜΕΛΟΣ Τ.Ε.Ε. ΑΡΙΘΜΟΣ ΜΗΤΡΩΟΥ 72040 ΑΘ. ΔΙΑΚΟΥ 1-Ν. ΨΥΧΙΚΟ-ΤΗΛ. 210 6770194
ΒΑΣΙΛΙΚΗ ΚΗΠΙΡΤΙΔΟΥ ΠΕ ΤΟΠΟΓΡ. ΜΗΧ. Υπαλ. Κ.Υ.Ν.Κ.	ΓΕΩΡΓΙΑ ΠΑΝΤΣΕΛΙΔΟΥ ΠΡΟΪΣΤΑΜΕΝΗ Κτηματικής Υπηρεσίας Ν. Κυκλάδων	ΘΩΜΑΣ ΚΕΧΡΟΛΟΓΟΣ

Απόσπασμα χάρτου κλ. 1:50000 της ΓΥΣ (Φ.Χ. 124_ΙΟΣ)

ΠΙΝΑΚΑΣ ΣΥΝΤΕΤΑΓΜΕΝΩΝ ΤΡΙΓΩΝΟΜΕΤΡΙΚΩΝ ΣΗΜΕΙΩΝ

Σημείο	Χ	Υ	Η	ΧΑΡΑΚΤΗΡΙΣΜΟΣ
Τ2	621200.90	4057344.94	181.727	βάθρο
Τ3	622240.92	4059158.21	364.66	βάθρο

ΠΙΝΑΚΑΣ ΦΕΡΟΜΕΝΩΝ ΙΔΙΟΚΤΗΤΩΝ

Α/Α ΙΔΙΟΚΤΗΣΙΑΣ	ΙΔΙΟΚΤΗΣΙΑ
1	κληρ. ΕΥΑΓΓΕΛΟΥ ΜΠΟΥΖΑΛΑΚΟΥ

Υπόμνημα Συμβόλων

Πρανές
όριο βλάστησης
όριο δρόμου
ακτογραμμή
Βράχια - βραχώδης ακτή
Ισοϋψείς καμπύλες
συρματοπερίφραξη
όριο ιδιοκτησίας
Υψομετρικό σημείο

ΑΠΟ ΤΟ ΕΘΝΙΚΟ ΤΥΠΟΓΡΑΦΕΙΟ
ΚΑΠΟΔΙΣΤΡΙΟΥ 34 * ΑΘΗΝΑ 104 32 * ΤΗΛ. 210 52 79 000 * FAX 210 52 21 004
ΗΛΕΚΤΡΟΝΙΚΗ ΔΙΕΥΘΥΝΣΗ: http://www.et.gr – e-mail: webmaster.et@et.gr